


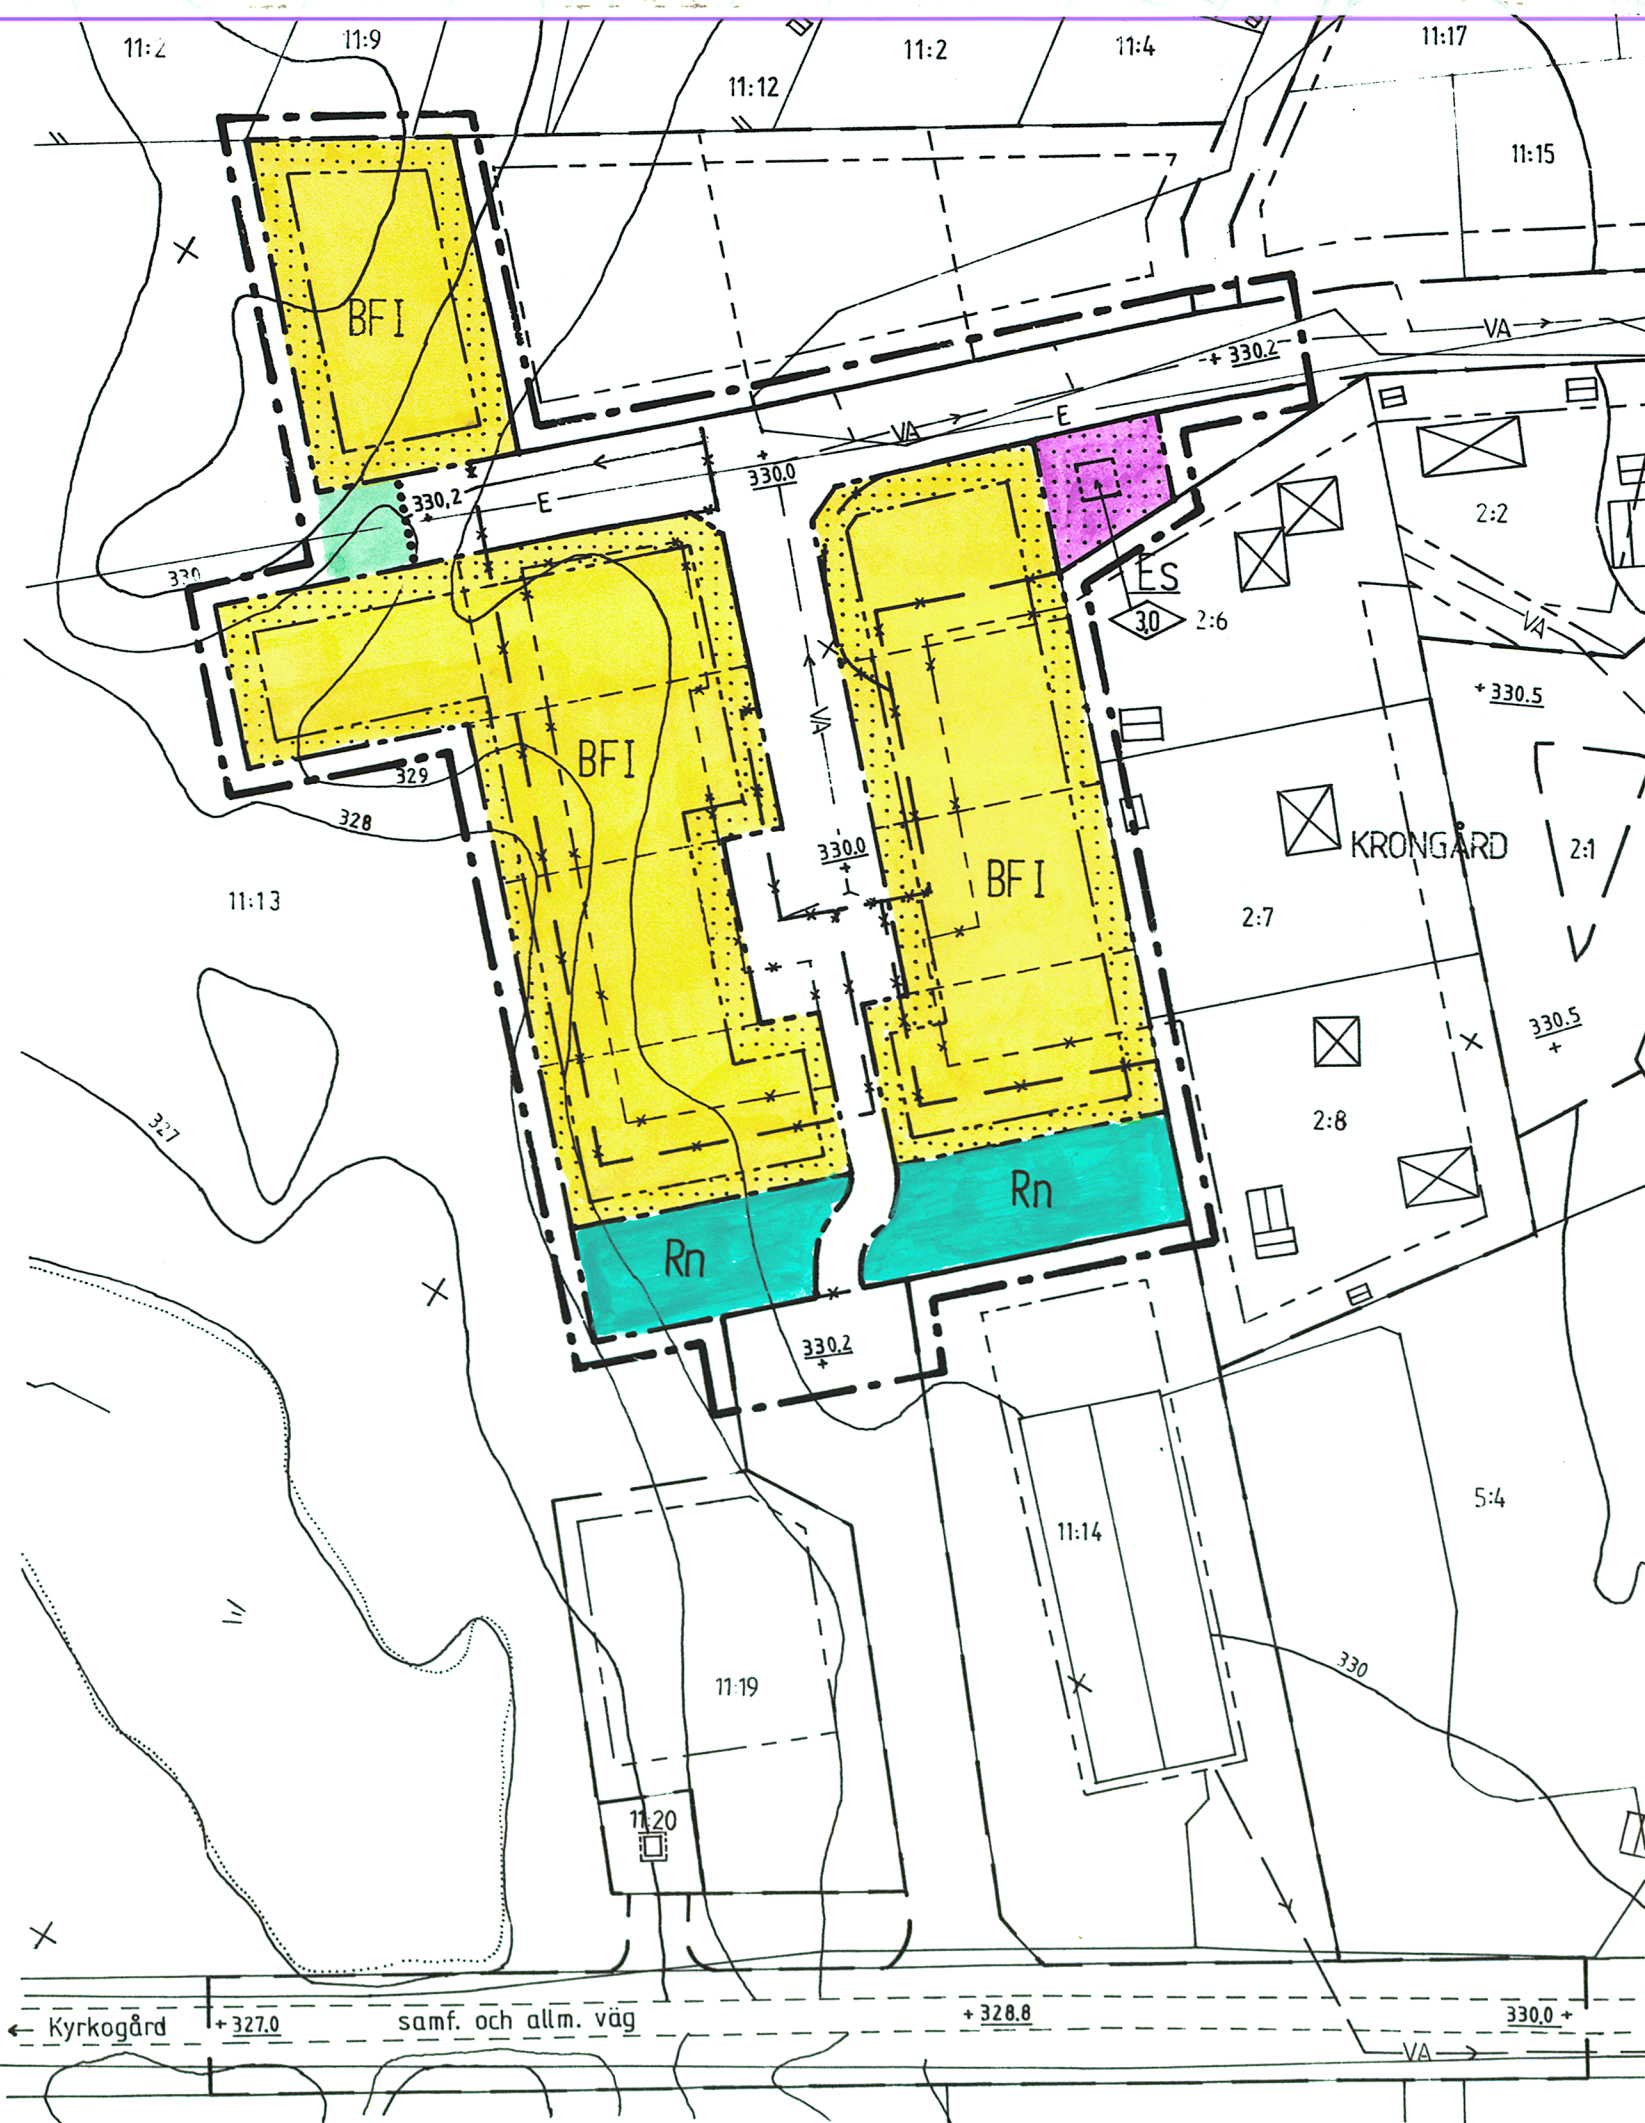

ÖVRE BYN

DEL AV KARESUANDO 11:13 (TIDIGARE 11:3)

KIRUNA KOMMUN
NORRBOTTENS LÄN

FÖRSLAG TILL ÄNDRING OCH UTVIDGNING AV BYGGNADSPLAN

UPPRÄTTAD I APRIL 1986

ANITA SKANS
ANITA SKANS
STADSARKITEKT

INGER SCHMIEDHOFER
INGER SCHMIEDHOFER
STADSPLANEINGENJÖR

Registrering

Daturā

1987-01-30

Införing i fastighetsregistret har verkställts

För fastighetsregistermyndigheten

Gunn Engström

BYGGNADSPLANE BETECKNINGAR

A. GRÄNSBETECKNINGAR

- | | |
|---------------|---|
| — — — — — | BYGGNADSPANEGRÄNS BELÄGEN 3 M UTFÖR FASTSTÄLLELSEOMRÅDET |
| — — — — — | GÄLLANDE OMRÅDESGRÄNS AVSEDD ATT BEHÅLLAS |
| — * — * — | GÄLLANDE OMRÅDESGRÄNS AVSEDD ATT UTGÅ |
| — * — — — * — | GÄLLANDE BESTÄMMELESGRÄNS AVSEDD ATT UTGÅ |
| — — — — — | OMRÅDESGRÄNS |
| | OMRÅDESGRÄNS FRÅN VILKEN MINDRE AVVIKELSER I VISSA FALL FÅR GÖRAS |
| — — — — — | BESTÄMMELESGRÄNS |

B. OMRÅDESBETECKNINGAR

ALLMÄN PLATS

- VÄG ELLER VÄGMARK
GRÖNOMRÅDE

BYGGNADSMARK

- B** BOSTÄDER

SPECIALOMRÅDEN

- | | |
|----|----------------------|
| Rn | NATURPARK |
| Es | TRANSFORMATORSTATION |

C. ÖVRIGA BETECKNINGAR AVSEDDA ATT FASTSTÄLLAS

- | | |
|--------|----------------------------|
| | MARK SOM INTE FÅR BEBYGGAS |
| +000,0 | GÅLLANDE VÄGHÖJD |
| +000,0 | VÄGHÖJD |
| F | FRISTÅENDE HUS |
| I | ANTAL VÅNINGAR |
| 30 | BYGGNADSHÖJD |

D. ILLUSTRATIONER OCH HÄNVISNINGAR

- — — — — ILLUSTRATIONSLINJE

ANTAGEN AV BYGGNADSNÄMNDEN I KIRUNA KOMMUN VID
SAMMANTRÄDE 1986-06-05, § 228, BETYGAR:

STIG ASTERMO
STIG ASTERMO
BYGGNADSNÄMNDENS SEKRETERARE

Dnr. 2102-886-86

Ar 19⁸⁶ dcn. ^{10 okt} fastställde länsstyrelsen i Norrbottens
län denna ^{bygggnads} plan på sätt som länsstyrelsens
beslut utvisar. Beslutet har vunnit laga kraft.

Luleå den... 17 nov ... 1986
Ingrar Sandberg
Ingrar Sandberg

Kopians likhet med originalet betygar:

frühesten:

Gunnar Bolm

Skala 1:1000



R 303

59-10